

Technische capaciteit :

B003:

75 bedden

B004:


75 bedden

B005:

75 bedden

Totaal:

225 bedden

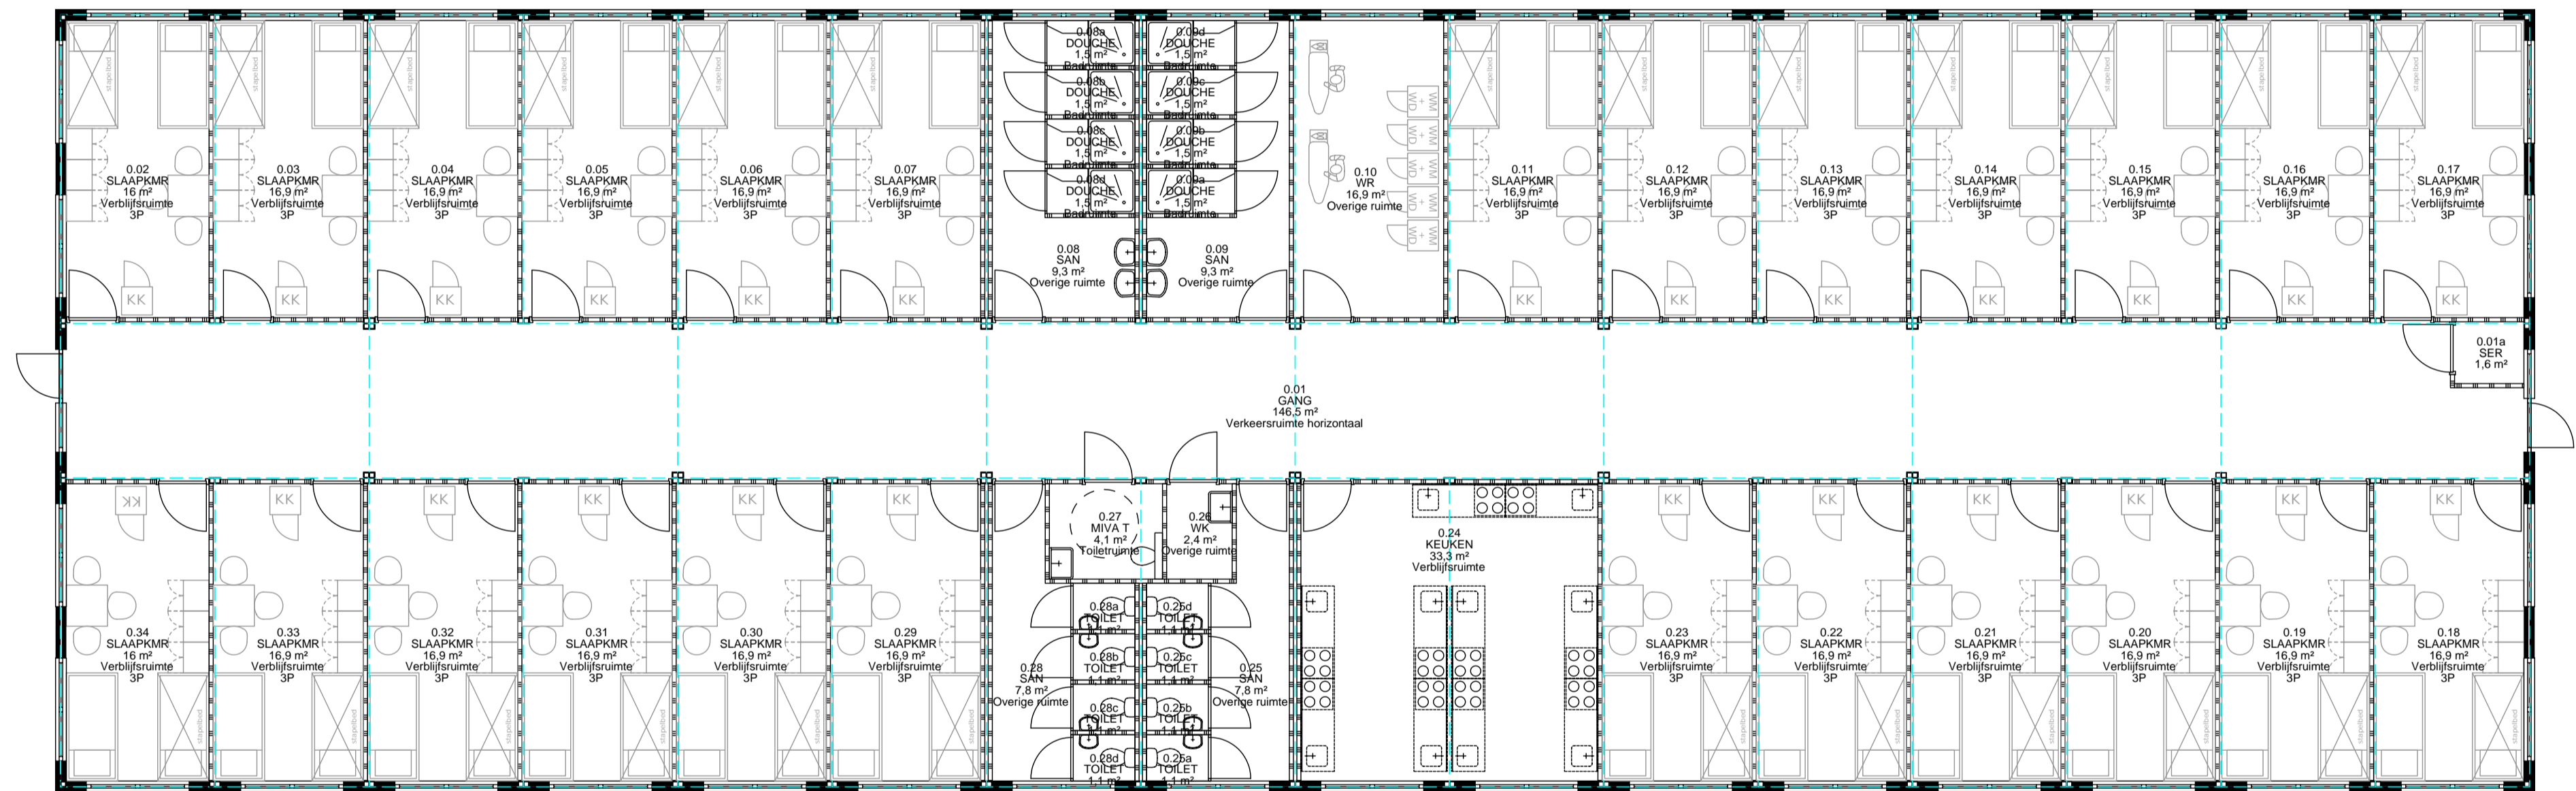

BREEZAND - BALGWEG 105 B003 - Woongebouw

Let op: maatvoering i.h.w. te controleren

Discipline	Bouwkunde	Code	Datum	Omschrijving	Gewijzigd
Status	Voorlopig ontwerp	A	02-05-25	Div. wijziging	RS
Formaat	A2			Div. wijzigingen	RS
Getekend	RS		Datum 07-03-25		
Project	Balgweg 105	Omschrijving	Plattegrond		
Adres	1764 KD, Breezand		Bouwkunde algemeen		
Object	B003, Woongebouw	Bouwlaag	Begane grond		
		Tekeningnummer	BrzBgw_B003_B_25_00_PLG		
		Bestandsnaam	BrzBgw_B003_B_25_00_PLG.dwg		

