


HERINRICHTING CENTRUMGEBIED, HIPPOLYTUSHOEF VISIE

PLANPRINCIPES



EENDUIDIGE INRICHTING

VOETGANGERSGEBIED DORPSHART HERKENBAAR ALS ERF MET GELE BASIS.

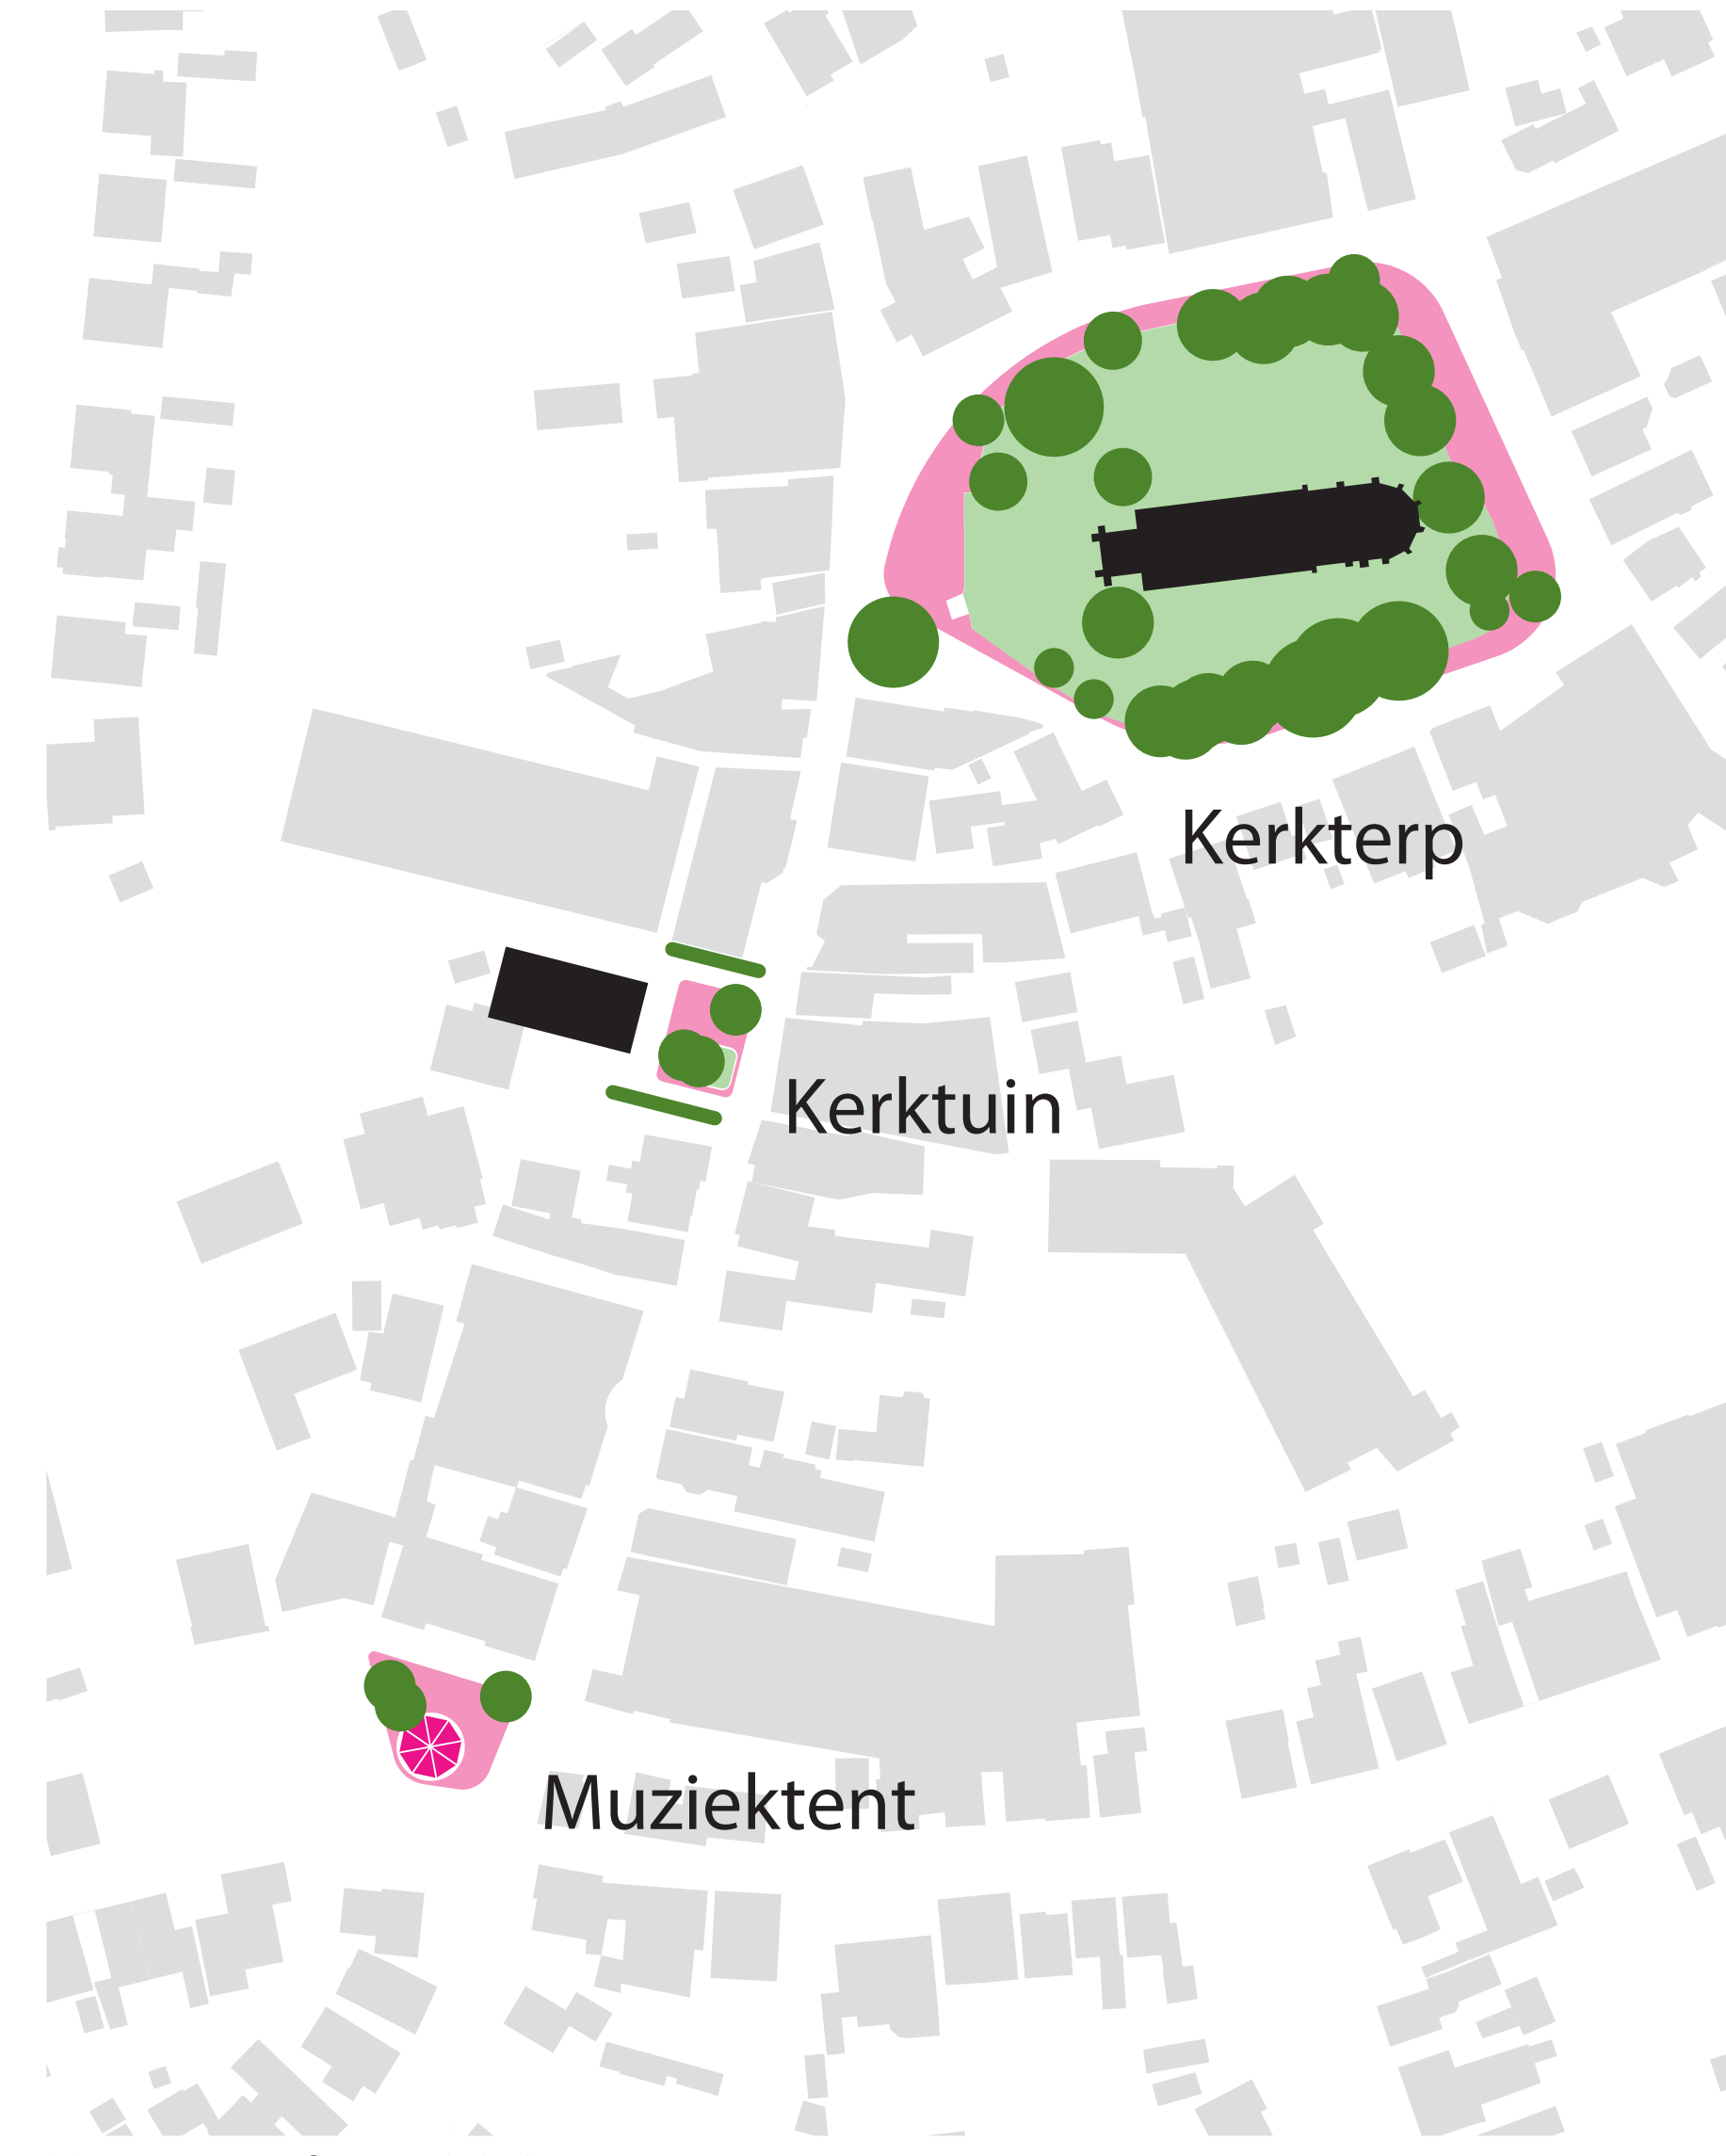

VERBLIJFSPLEKKEN

DRIE BIJZONDERE OPENBARE RUITES MET IEDER EEN EIGEN FUNCTIE EN KARAKTER.



VERGROENEN

VERGROENING WAAR HET KAN.




26-06-2023

GEMAAKT DOOR:
RENE KUIKEN URBANISM
MARTIJN AL LANDSCHAPSARCHITECT

IN OPDRACHT VAN:



HERINRICHTING CENTRUMGEBIED, HIPPOLYTUSHOEF PLANKAART

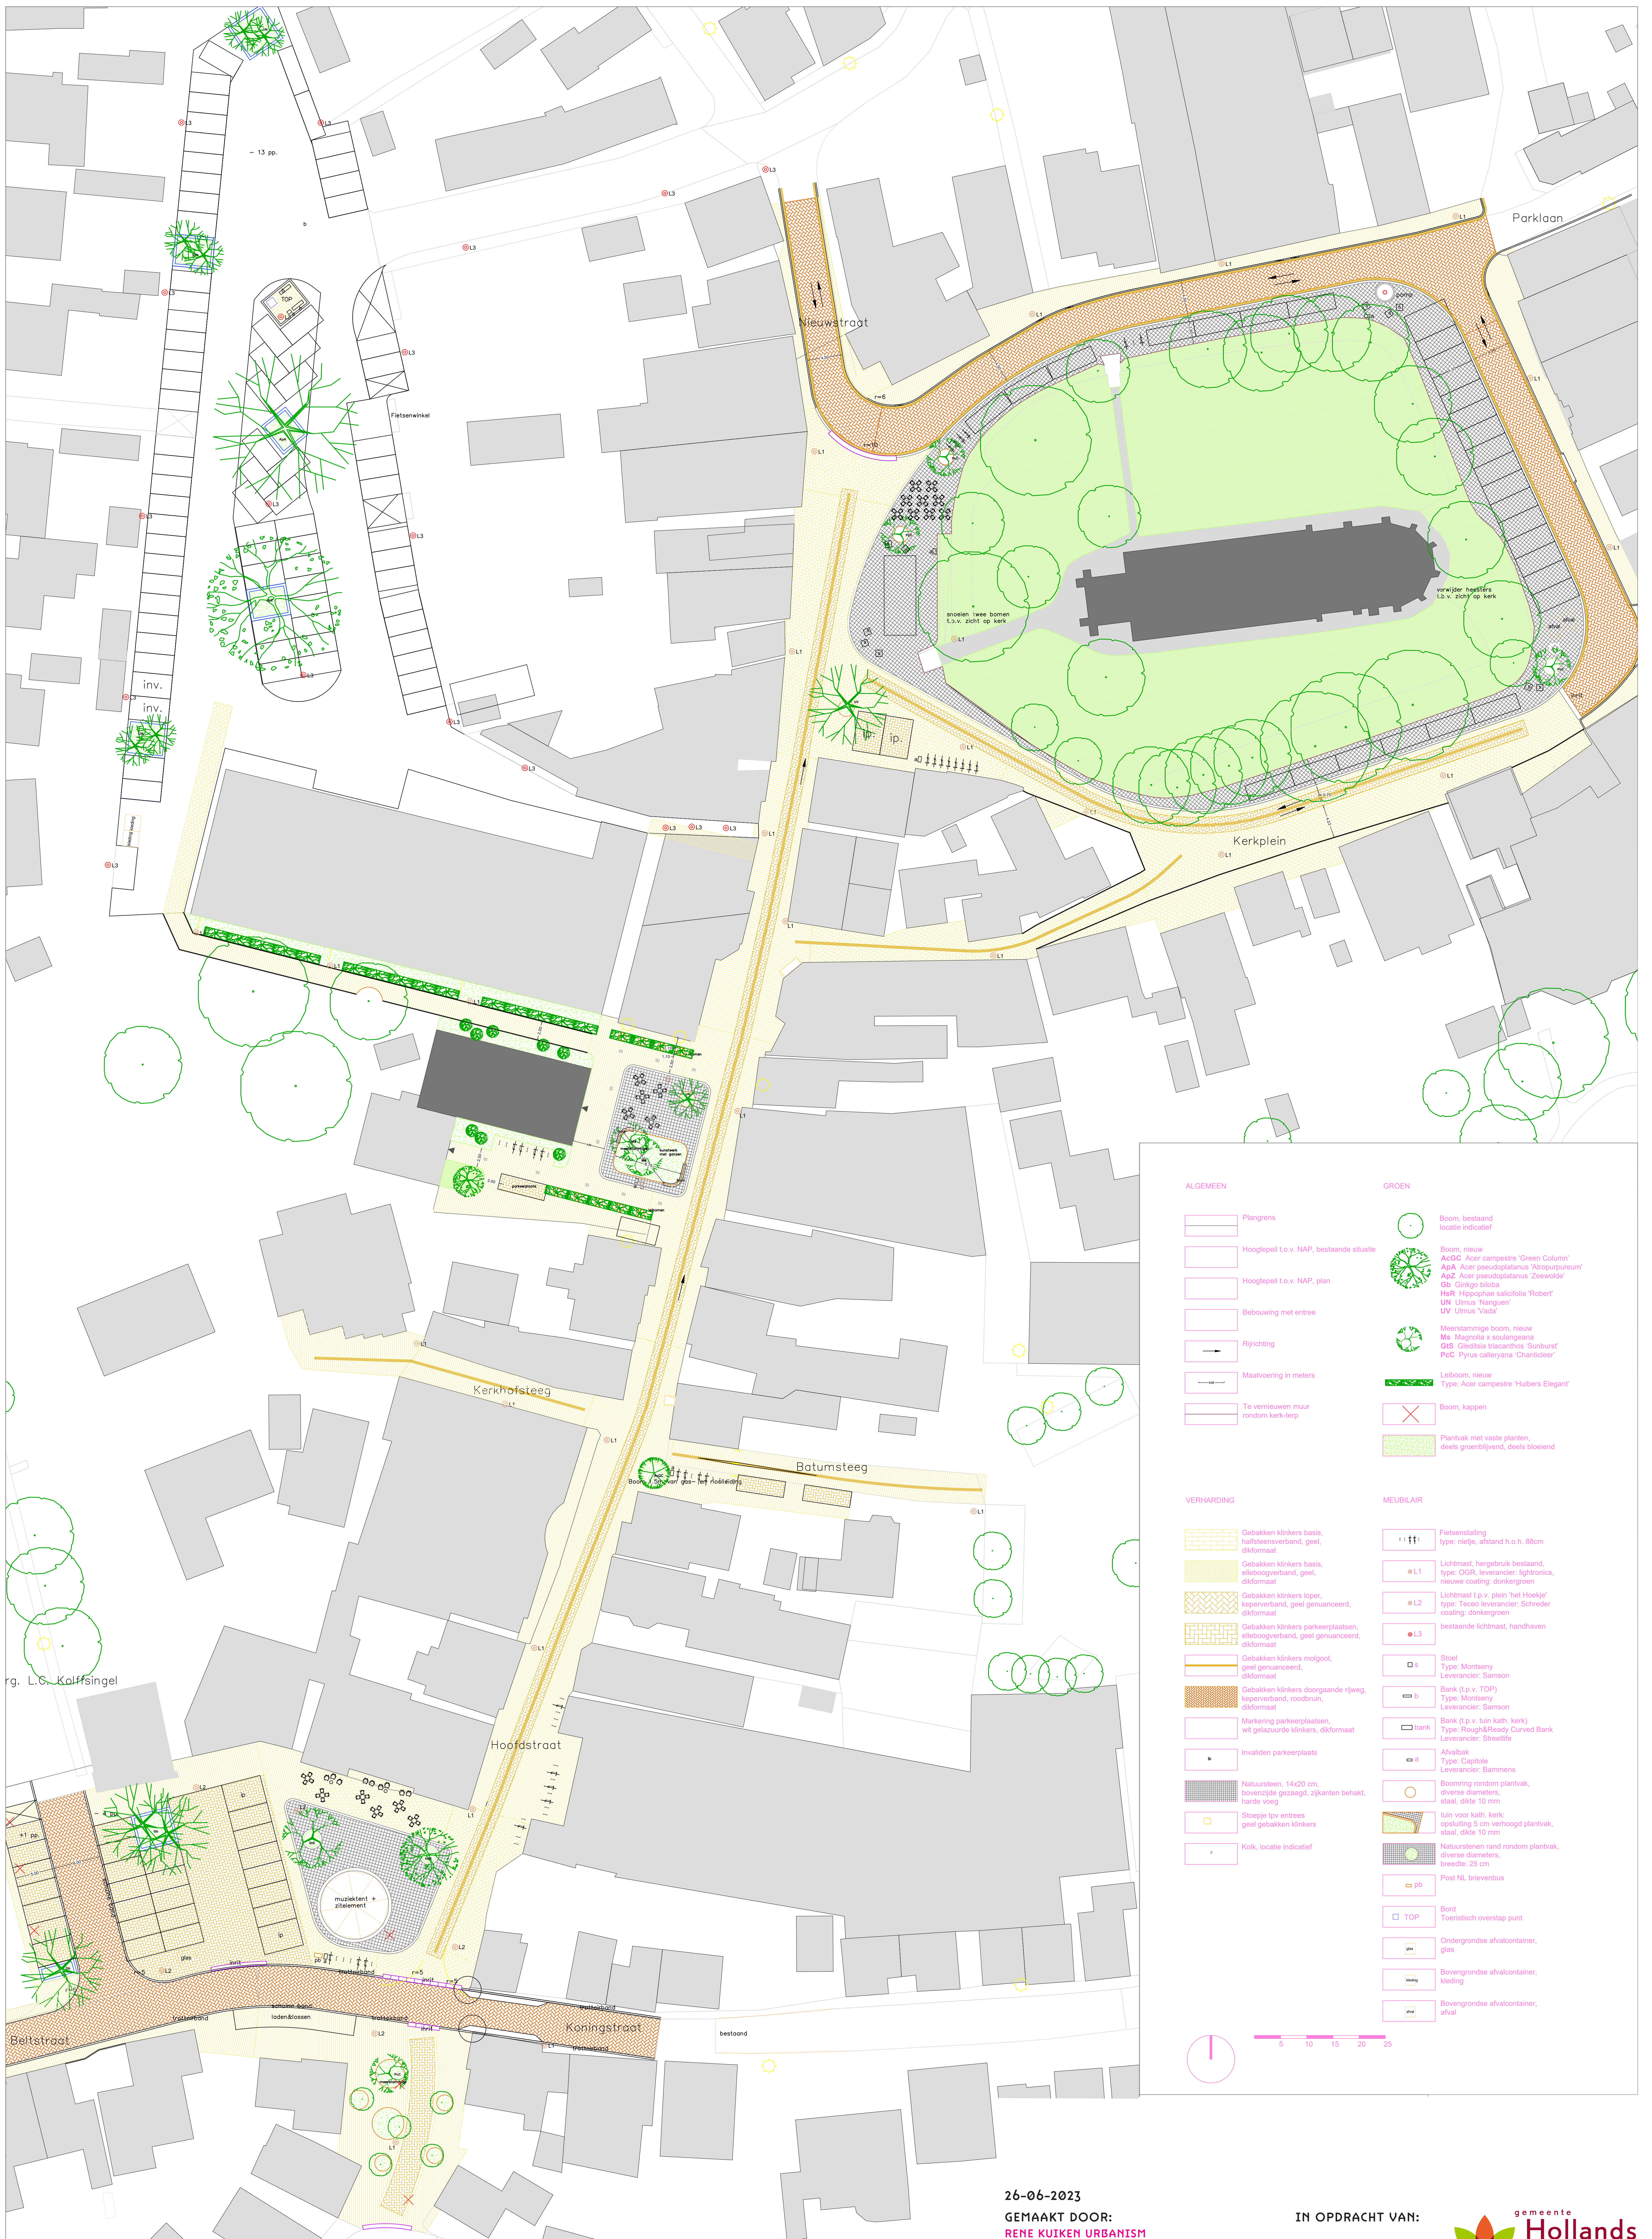


ALGEMEEN	VERHARDING	MEUBLAIR
Plangrens	Gebakken klinkers basis, halfsteensverband, geel, dikformaat	Fietserstalling type: reuze, afstand h.o.h. 80cm
Hoogtepel t.o.v. NAP, bestaande situatie	Gebakken klinkers basis, afloegverband, geel, dikformaat	L1 Lichtmaat, hergebruikt bestaand, type: OGR leverancier: igitronics, nieuwe coating: donkergroen
Hoogtepel t.o.v. NAP, plan	Gebakken klinkers koper, keperverband, geel gemuursceerd, dikformaat	L2 Lichtmaat t.p.v. plein 'het Hoekje', type: Tecco leverancier: Schroeder coating: donkergroen
Bebouwing met entree	Gebakken klinkers parkerplaatsen, eekloegverband, geel gemuursceerd, dikformaat	L3 bestaande lichtmaat, handhaven
Rijrichting	Gebakken klinkers molgoot, geel gemuursceerd, dikformaat	Stoel Type: Montseny Leverancier: Samson
Maatvoering in meters	Gebakken klinkers doorgaande rijweg, keperverband, roodbruin, dikformaat	Bank (t.p.v. TOP) Type: Montseny Leverancier: Samson
Te vernieuwen muur rondom kerk-kerp	Markering parkeerplaatsen, wit gesceurde klinkers, dikformaat	Bank (t.p.v. Iun Kath, kerk) Type: Rough&Reazy Curved Bank Leverancier: Streetlife
	Invaliden parkeerplaats	Afvalbak Type: Capitole Leverancier: Bammens
	Natuursteen, 14x20 cm, bovenzijde gezaagd, zijanten behakt, harde voeg	Booming rondom plantvak, diverse diameters, staal, dikte 10 mm
	Sloepje t.p.v. entree, geel gebakken klinkers	Iun voor kerk, kerk opening 5 cm verhoogd plantvak, staal, dikte 10 mm
	Kalk, locatie indicatief	Natuursteen rand rondom plantvak, diverse diameters, breedte 25 cm
		Post NL, brievenbus
		Bord Toenastisch overstap punt
		Ondergrondse afvalcontainer, glas
		Bovengrondse afvalcontainer, kleding
		Bovengrondse afvalcontainer, afval

HERINRICHTING CENTRUMGEBIED, HIPPOLYTUSHOEF EENDUIDIGE INRICHTING




VOETGANGERSGEBIED DORPSHART
HERKENBAAR ALS ERF MET GELE BASIS.

ERFINRICHTING

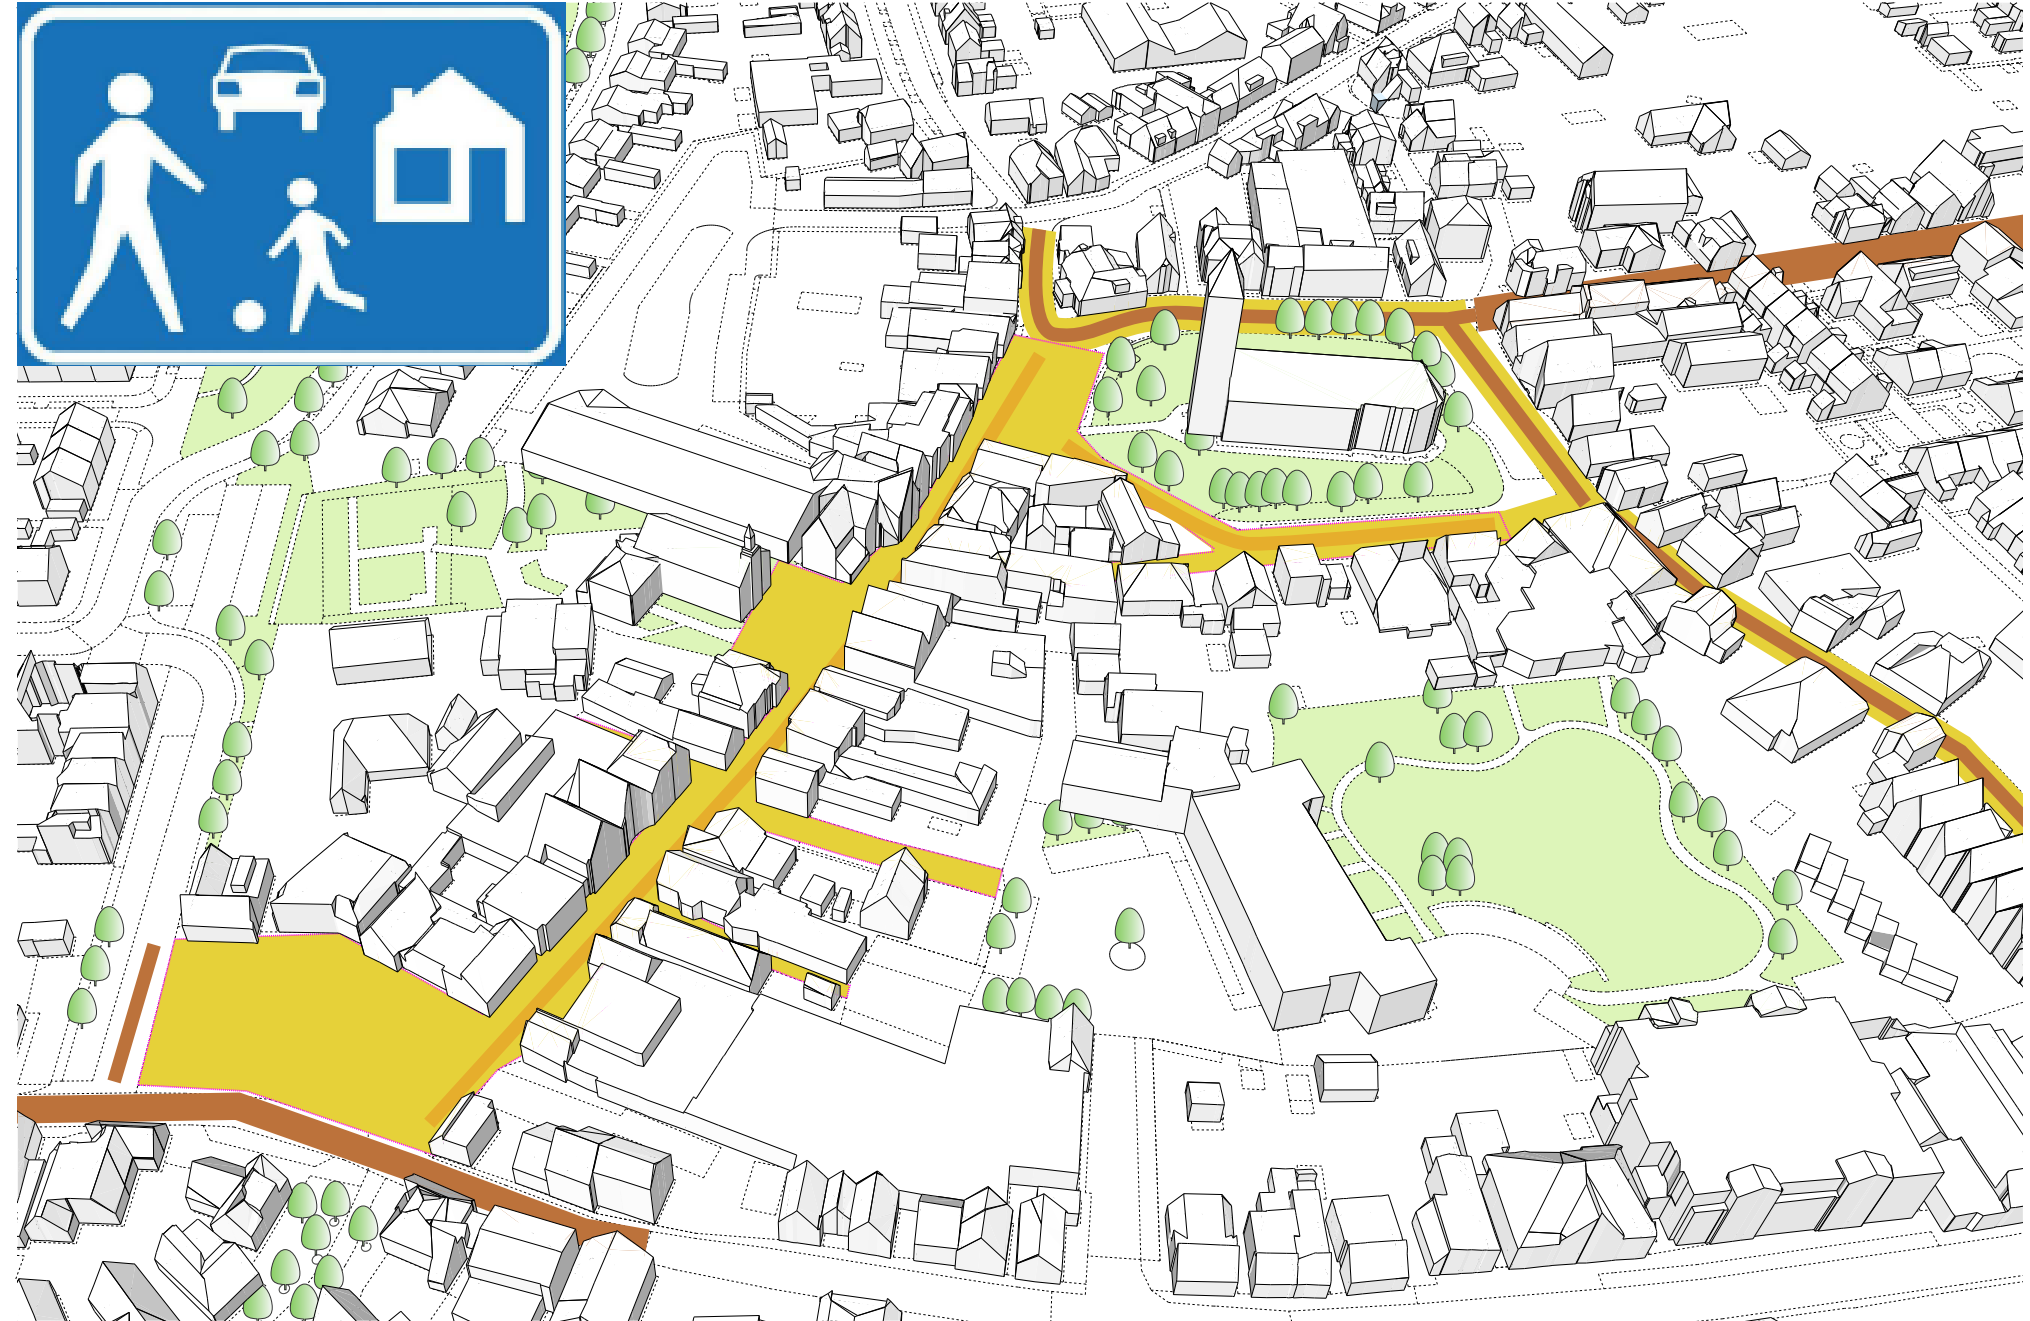


VVN WIERINGENLAND HEEFT GEADVISEERD OM DE HOOFDSTRAAT EN (EEN DEEL VAN) HET KERKPLEIN IN TE RICHTEN ALS EEN ERF. HIERDOOR GELDT EEN MAXIMALE SNELHEID VAN 15 KM/U EN WORDT HET VERBLIJFSKARAKTER VAN DE HOOFDSTRAAT EXTRA GEACCENTUEERD.

HUIDIGE SITUATIE

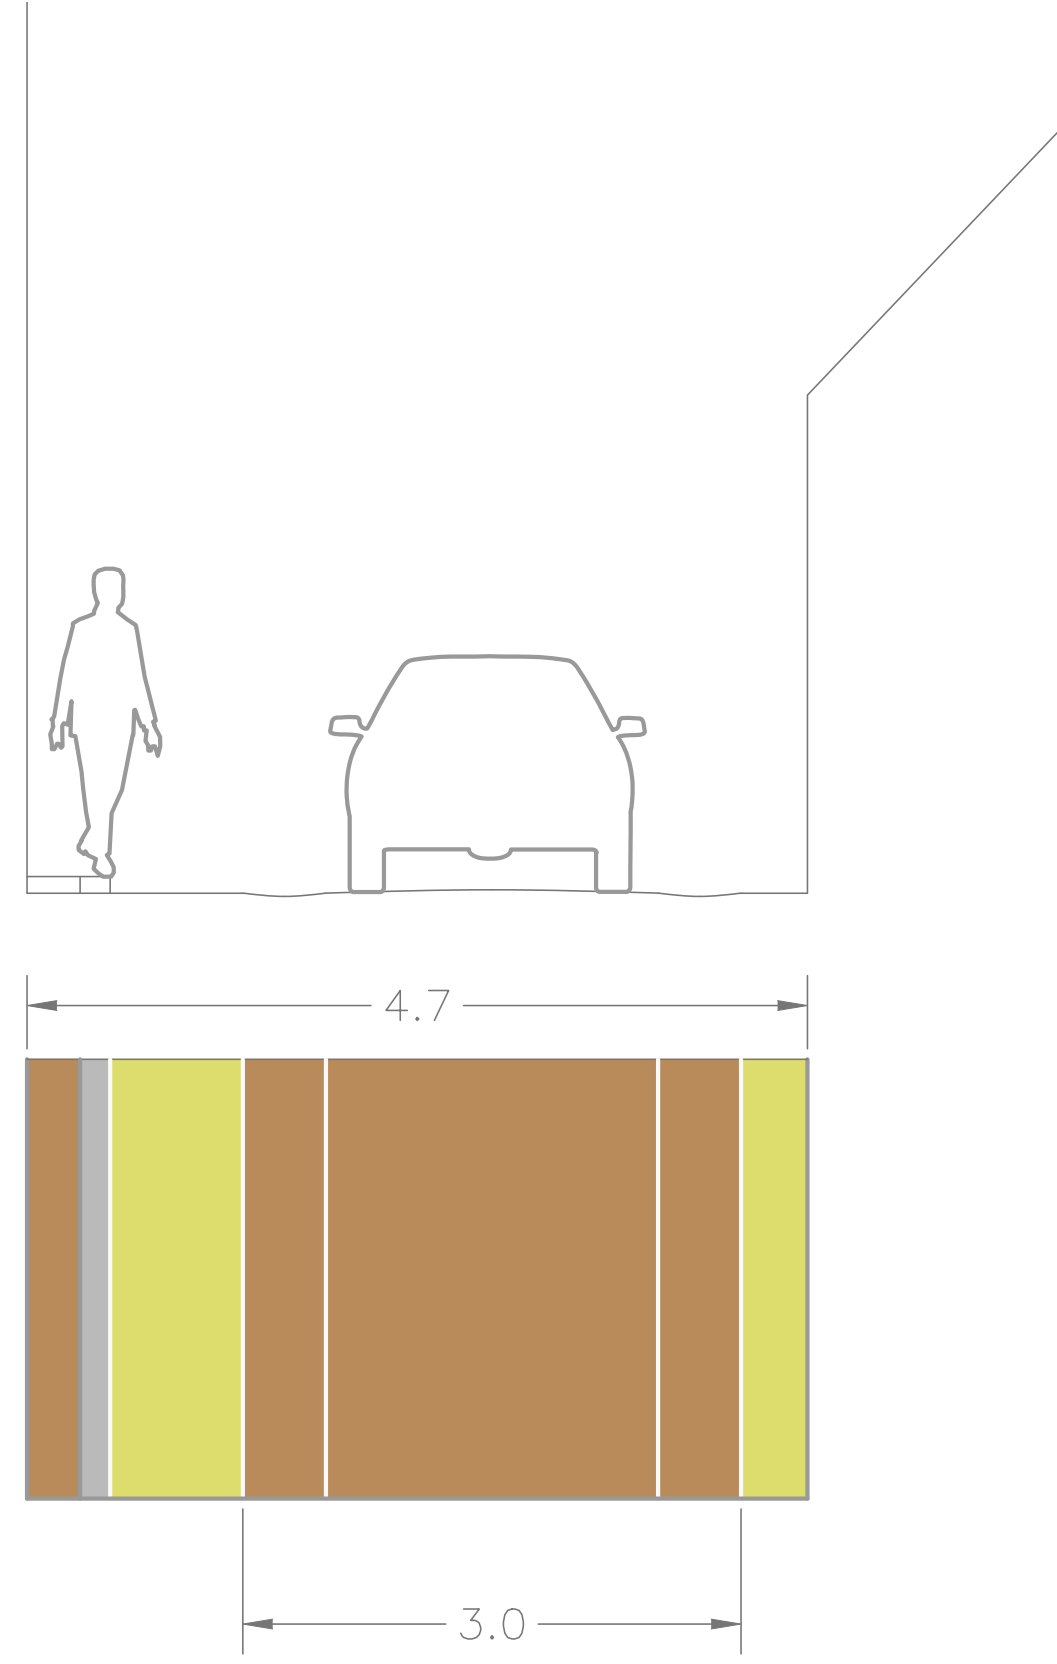

NIEUWE SITUATIE

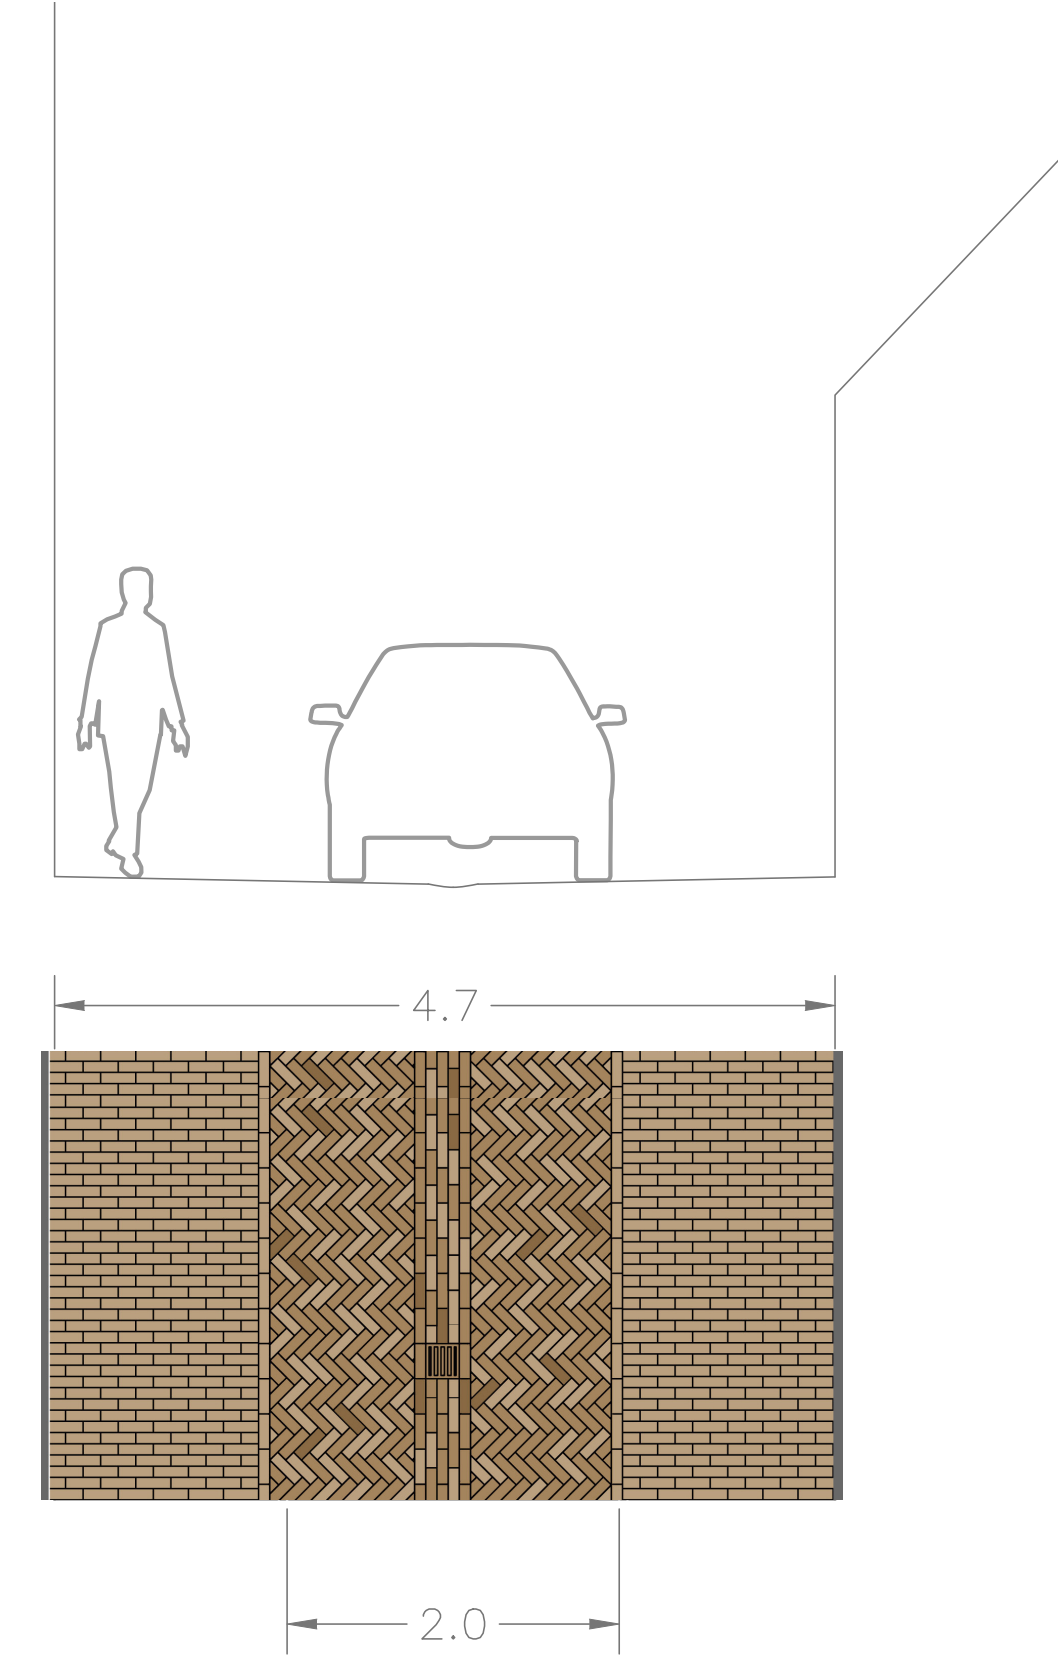

Stoel
Type: Montseny
Leverancier: Samson
Coating staal: antraciet
Fundering niet zichtbaar onder het maaiveld



Bank (l.p.v. TOP)
Type: Montseny
Leverancier: Samson
Coating staal: antraciet
Fundering niet zichtbaar onder het maaiveld



Lichtmast Hoofdstraat en Kerkplein
Type: OGR
Leverancier: Lightronics
Kleur coating: donkergroen



Lichtmast l.p.v. het Hoekje
Type: Tocco
Leverancier: Schreder
Mast: recht en conisch




26-06-2023

GEMAAKT DOOR:
RENE KUIKEN URBANISM
MARTIJN AL LANDSCHAPSARCHITECT

IN OPDRACHT VAN:




HERINRICHTING CENTRUMGEBIED, HIPPOLYTUSHOEF VERBLIJFSPLEKKEN

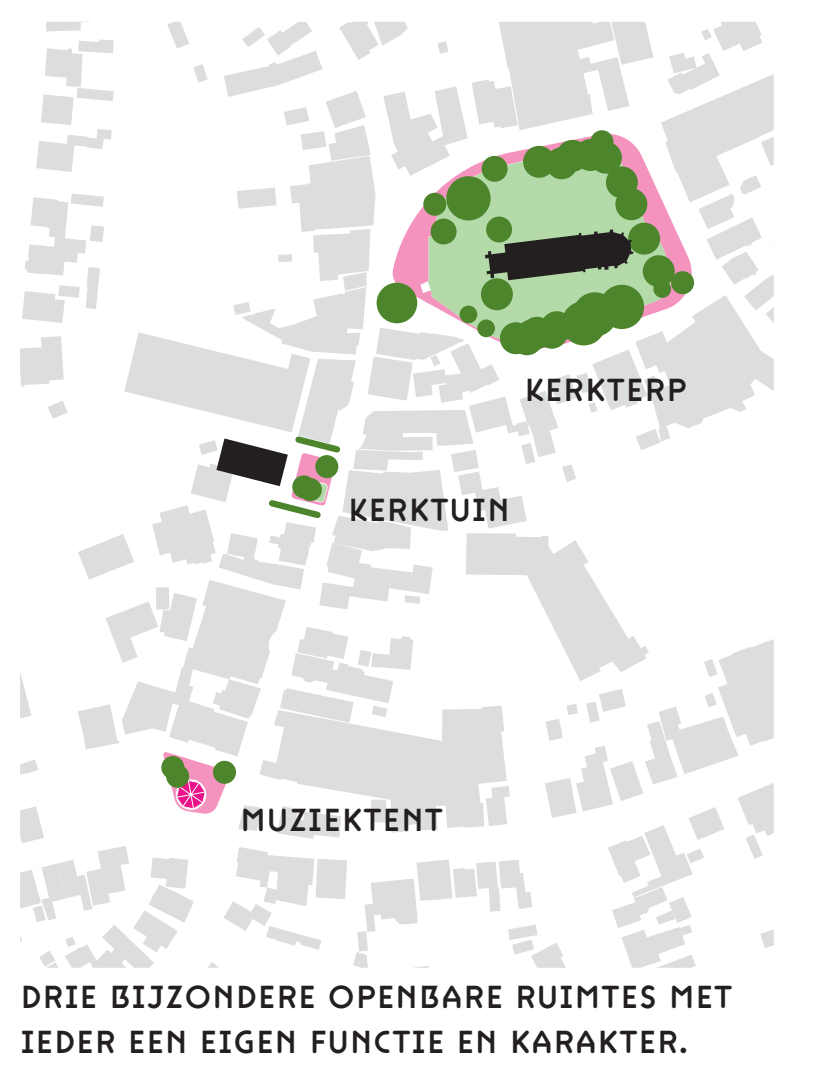

DRIE BIJZONDERE OPENBARE RUIMTES MET IEDER EEN EIGEN FUNCTIE EN KARAKTER.

VERBLIJFSPLEKKEN MAKEN

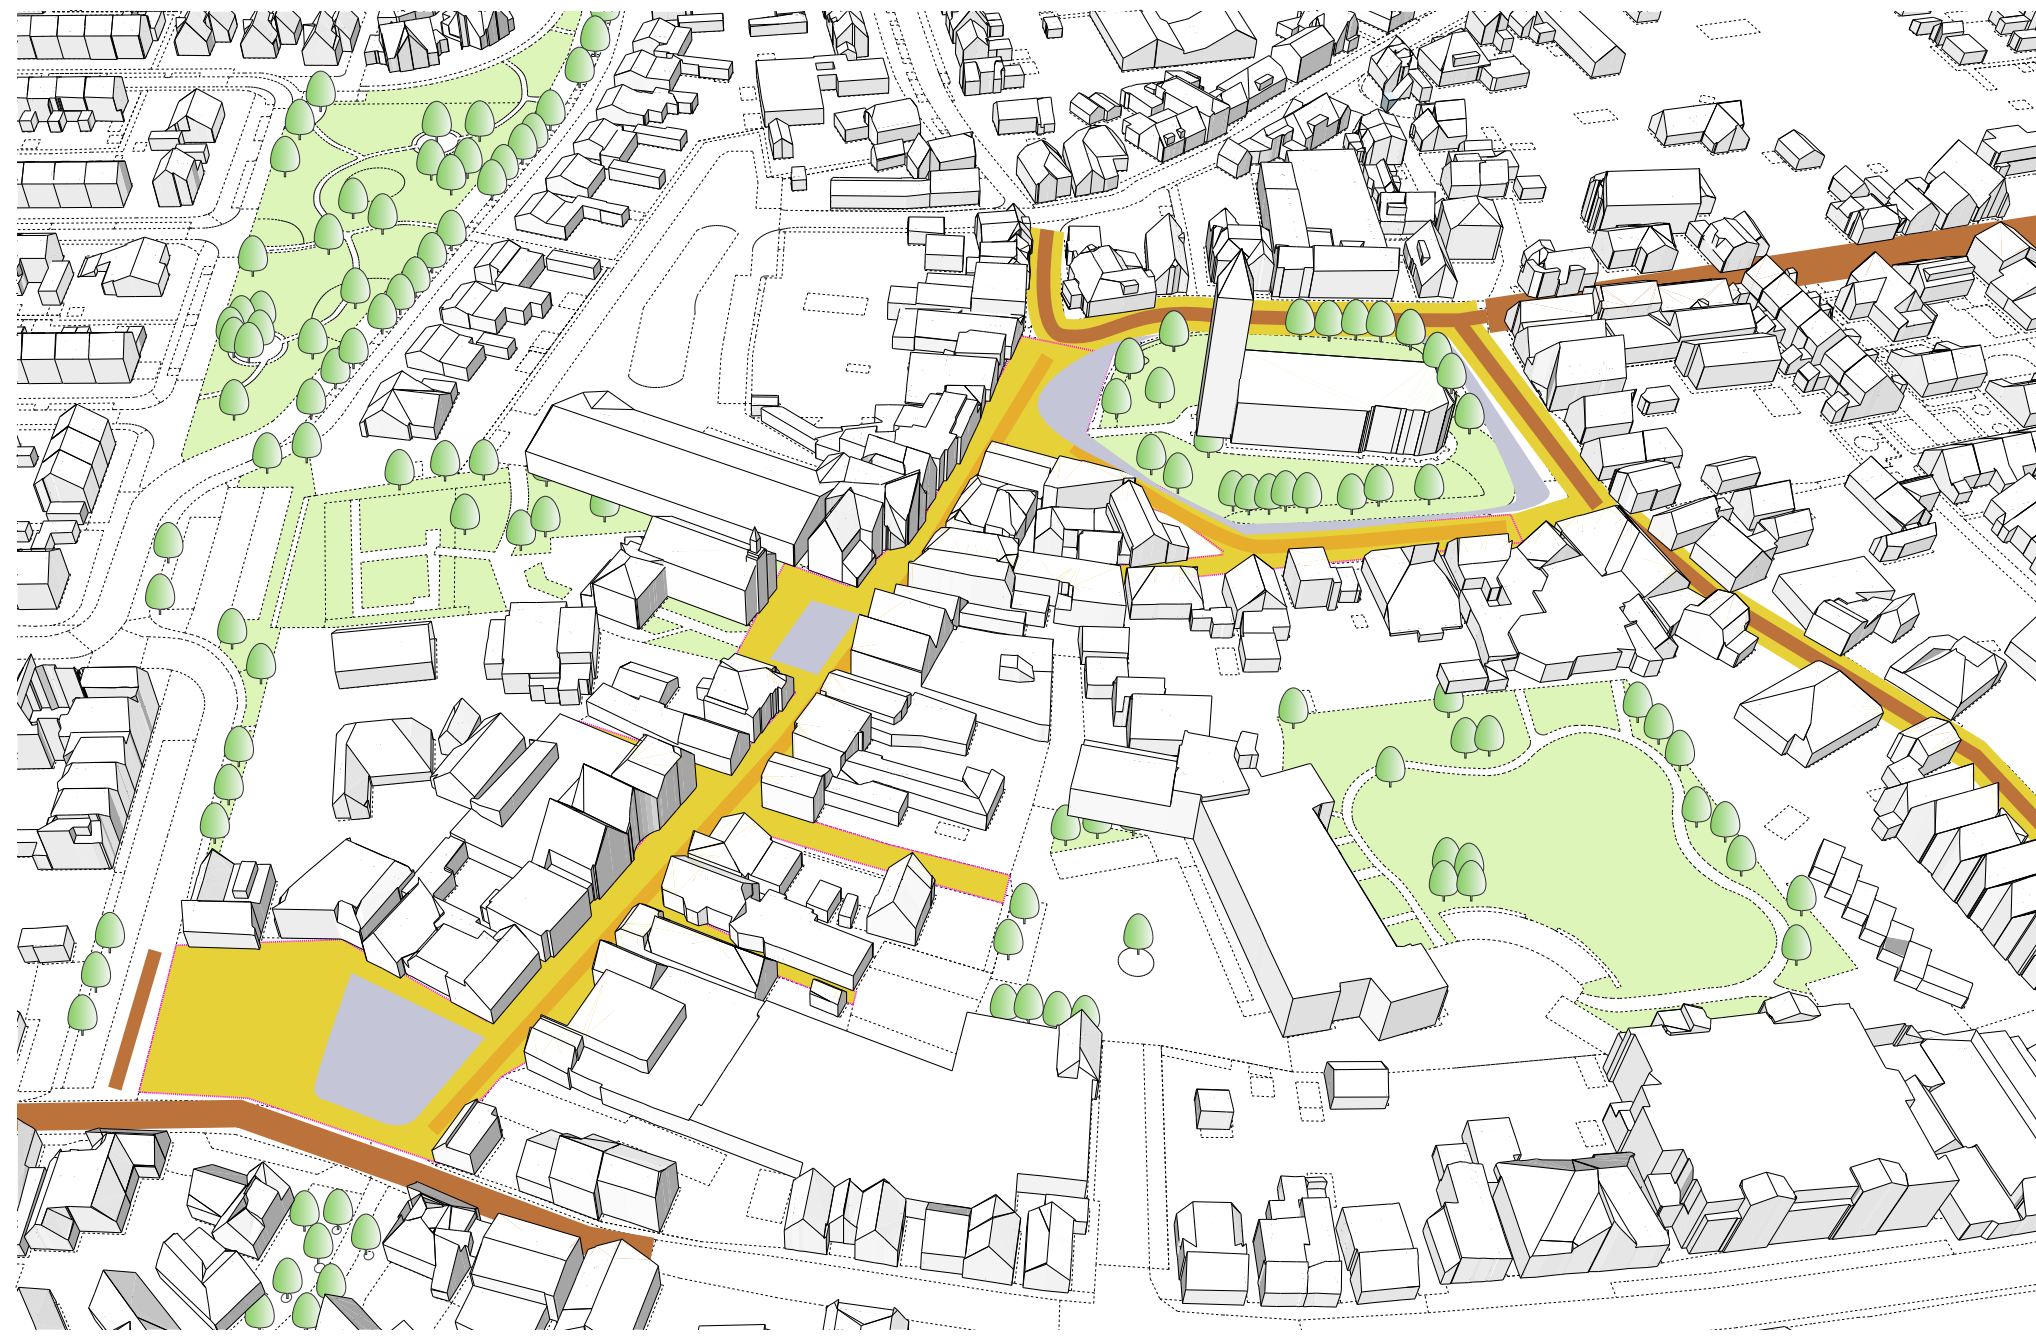

REFERENTIES



LEIDEN BINNENSTAD



HATTUM

VERBIJZONDERING



Natuursteen
Bovenzijde gezaagd
Kleur: grijs
Afmetingen: 14x20 cm
Voeg: vast en waterdoorlatend



Markering parkeerplaatsen
t.p.v. natuursteen plint rond kerk
Bovenzijde gezaagd
Kleur: zwart
Afmetingen: 14x20 cm
Voeg: vast en waterdoorlatend



Meerstammige Pyrus calleryana 'Chanticleer'
3-5 tak, 400-500cm, met draadkluif, 6x verplant,
125-150cm opkroonhoogte, 200-300cm breed,
parasolvorm.
Leverancier: Boomkwekerij Ebben o.g.
Meerstammigen ter plekke op de kwekerij door de gemeente
en de ontwerpers te selecteren.
Ondergrond bomen volgens richtlijnen van het handboek
bomen.



Gleditsia triacanthos 'Sunburst'
3-5 tak, 400-500cm, met draadkluif, 6x verplant,
125-150cm opkroonhoogte, 200-300cm breed,
parasolvorm.
Leverancier: Boomkwekerij Ebben o.g.
Meerstammigen ter plekke op de kwekerij door de gemeente
en de ontwerpers te selecteren.
Ondergrond bomen volgens richtlijnen van het handboek
bomen.

'T HOEKJE



26-06-2023

GEMAAKT DOOR:
RENE KUIKEN URBANISM
MARTIJN AL LANDSCHAPSARCHITECT

IN OPDRACHT VAN:



HERINRICHTING CENTRUMGEBIED, HIPPOLYTUSHOEF VERGROENEN



VERGROENING WAAR HET KAN.

GROEN TOEVOEGEN



MUUR KERKPLEIN



Groene muur rondom terp kerk
nader te bepalen in vervolffase

REFERENTIES BOMEN



Acer pseudoplatanus 'Atropurpureum'



Ulmus vada



Ginkgo biloba



Acer pseudoplatanus 'Zeewolde'



Hippophae salicifolia 'Robert'



Ulmus 'Nanguen'




Acer campestre 'Huilbers Elegante'





REFERENTIE; RLDIPARKEERPLAATS VERGROENEN

KERKTUIN RK-KERK

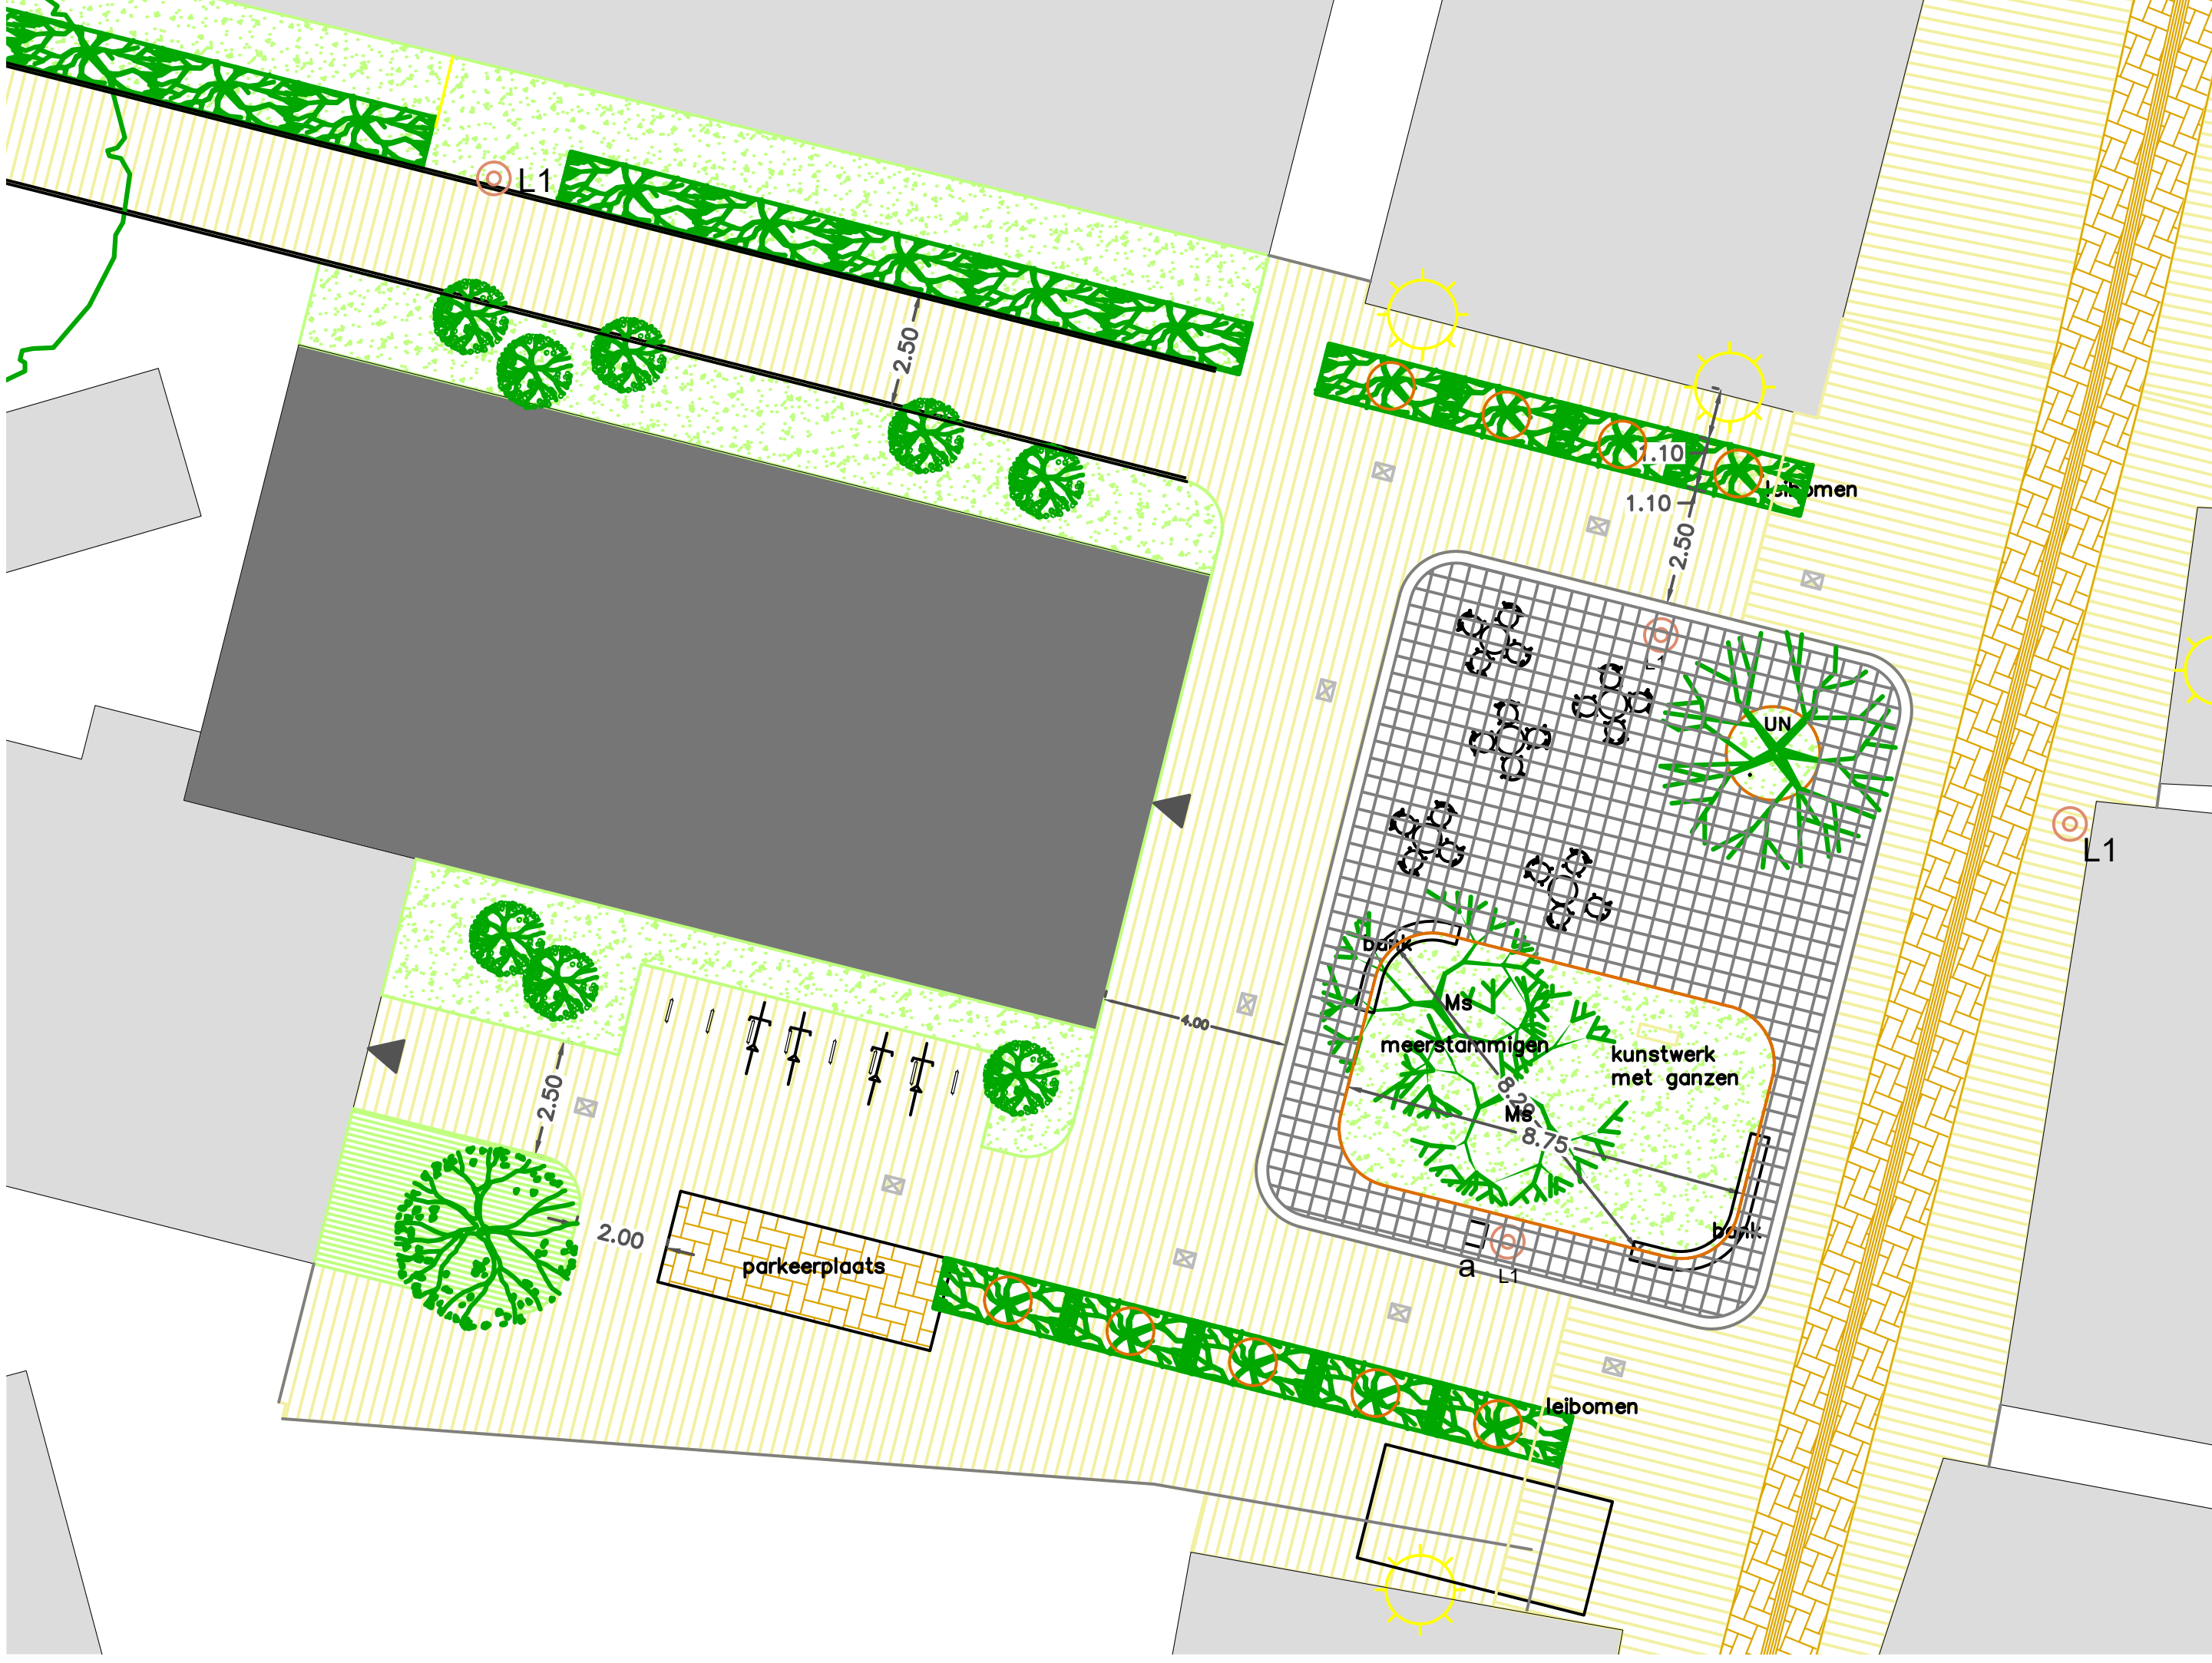

zachte kleuren in en om Katholieke kerk

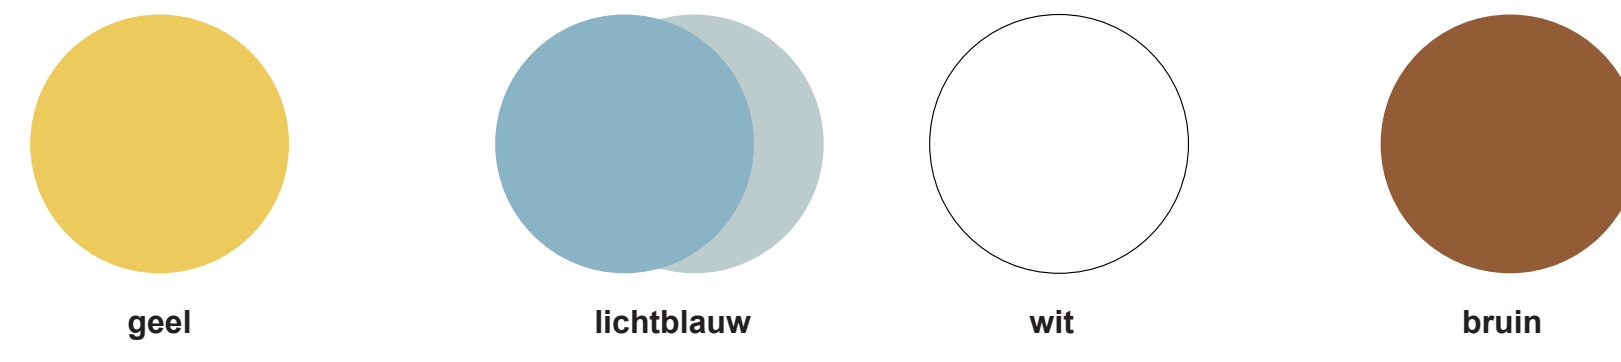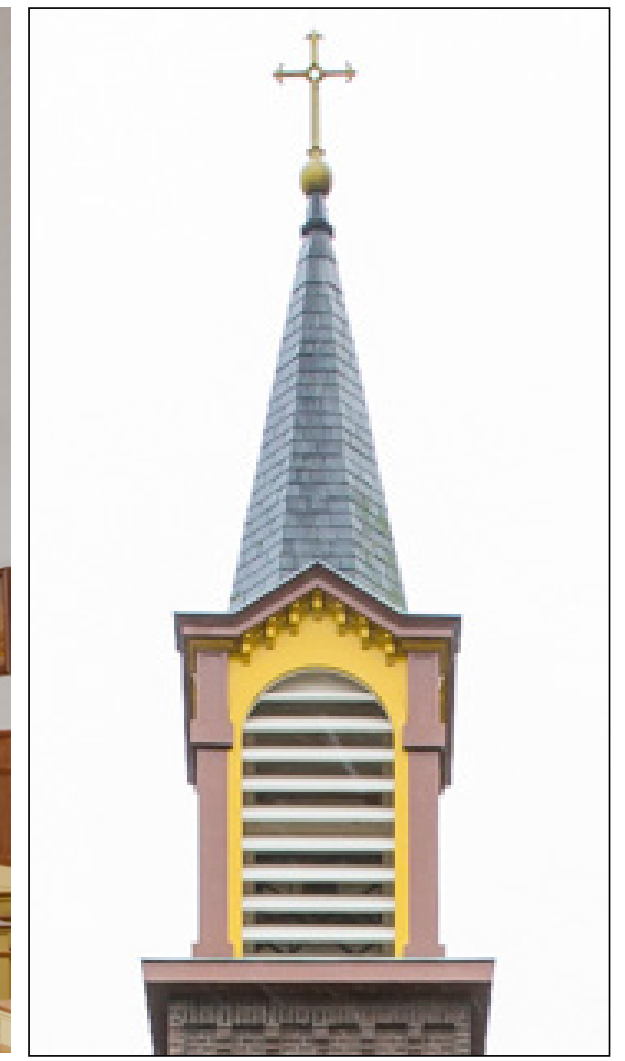

BEPLANTING KERKTUIN, SELECTIE

meerstammigen



Magnolia x soulangiana
meerstammig parasol

bloeiende accentplanten



Anemone 'Honorable Jobert'
herfstanemoon



Geranium macrorrhizum
'White Ness' ooievaarsbek



Delphinium 'Cliveden Beauty'



Salvia uliginosa 'Chiel'
salvia



Hemerocallis 'Icecap'
dagelie



Echinacea purpurea 'Aloha'
zonnehoed

niet groenblijvende bodembedekkers



Hosta 'Buckshaw Blue'
hosta



Heuchera villosa macrorrhiza
purperklokje

groenblijvende bodembedekkers en varens



Waldsteinia ternata
goudaardbei



Pachysandra terminalis
pachysandra



Luzula sylvatica
grote veldbies



Polystichum braunii
naaldvaren

PLANTKALENDER

Plantsoort	Januari	Februari	Maart	April	Mai	Juni	Juli	Augustus	September	Oktober	November	December
Waldsteinia ternata												
Pachysandra terminalis												
Luzula sylvatica												
Polystichum braunii												
Hosta 'Buckshaw Blue'												
Heuchera villosa macrorrhiza												
Geranium macrorrhizum												
Delphinium 'Cliveden Beauty'												
Salvia uliginosa 'Chiel'												
Anemone 'Honorable Jobert'												
Magnolia x soulangiana												

26-06-2023

GEMAAKT DOOR:
RENE KUIKEN URBANISM
MARTIJN AL LANDSCHAPSARCHITECT

IN OPDRACHT VAN:

